





						Код Шкафа			
						Номер Расчета			
Изм.	Кол.уч.	Лист.	№док.	Подп.	Дата	Объект, адрес	Стадия	Лист	Листов
Разраб.	-				Дата			1	7
Проверил	----				Дата	Принципиальная электрическая схема ША	ООО "Ридан"		
Н.контр.	-				Дата				
Рук.отдела	-				Дата				
Утвердил									

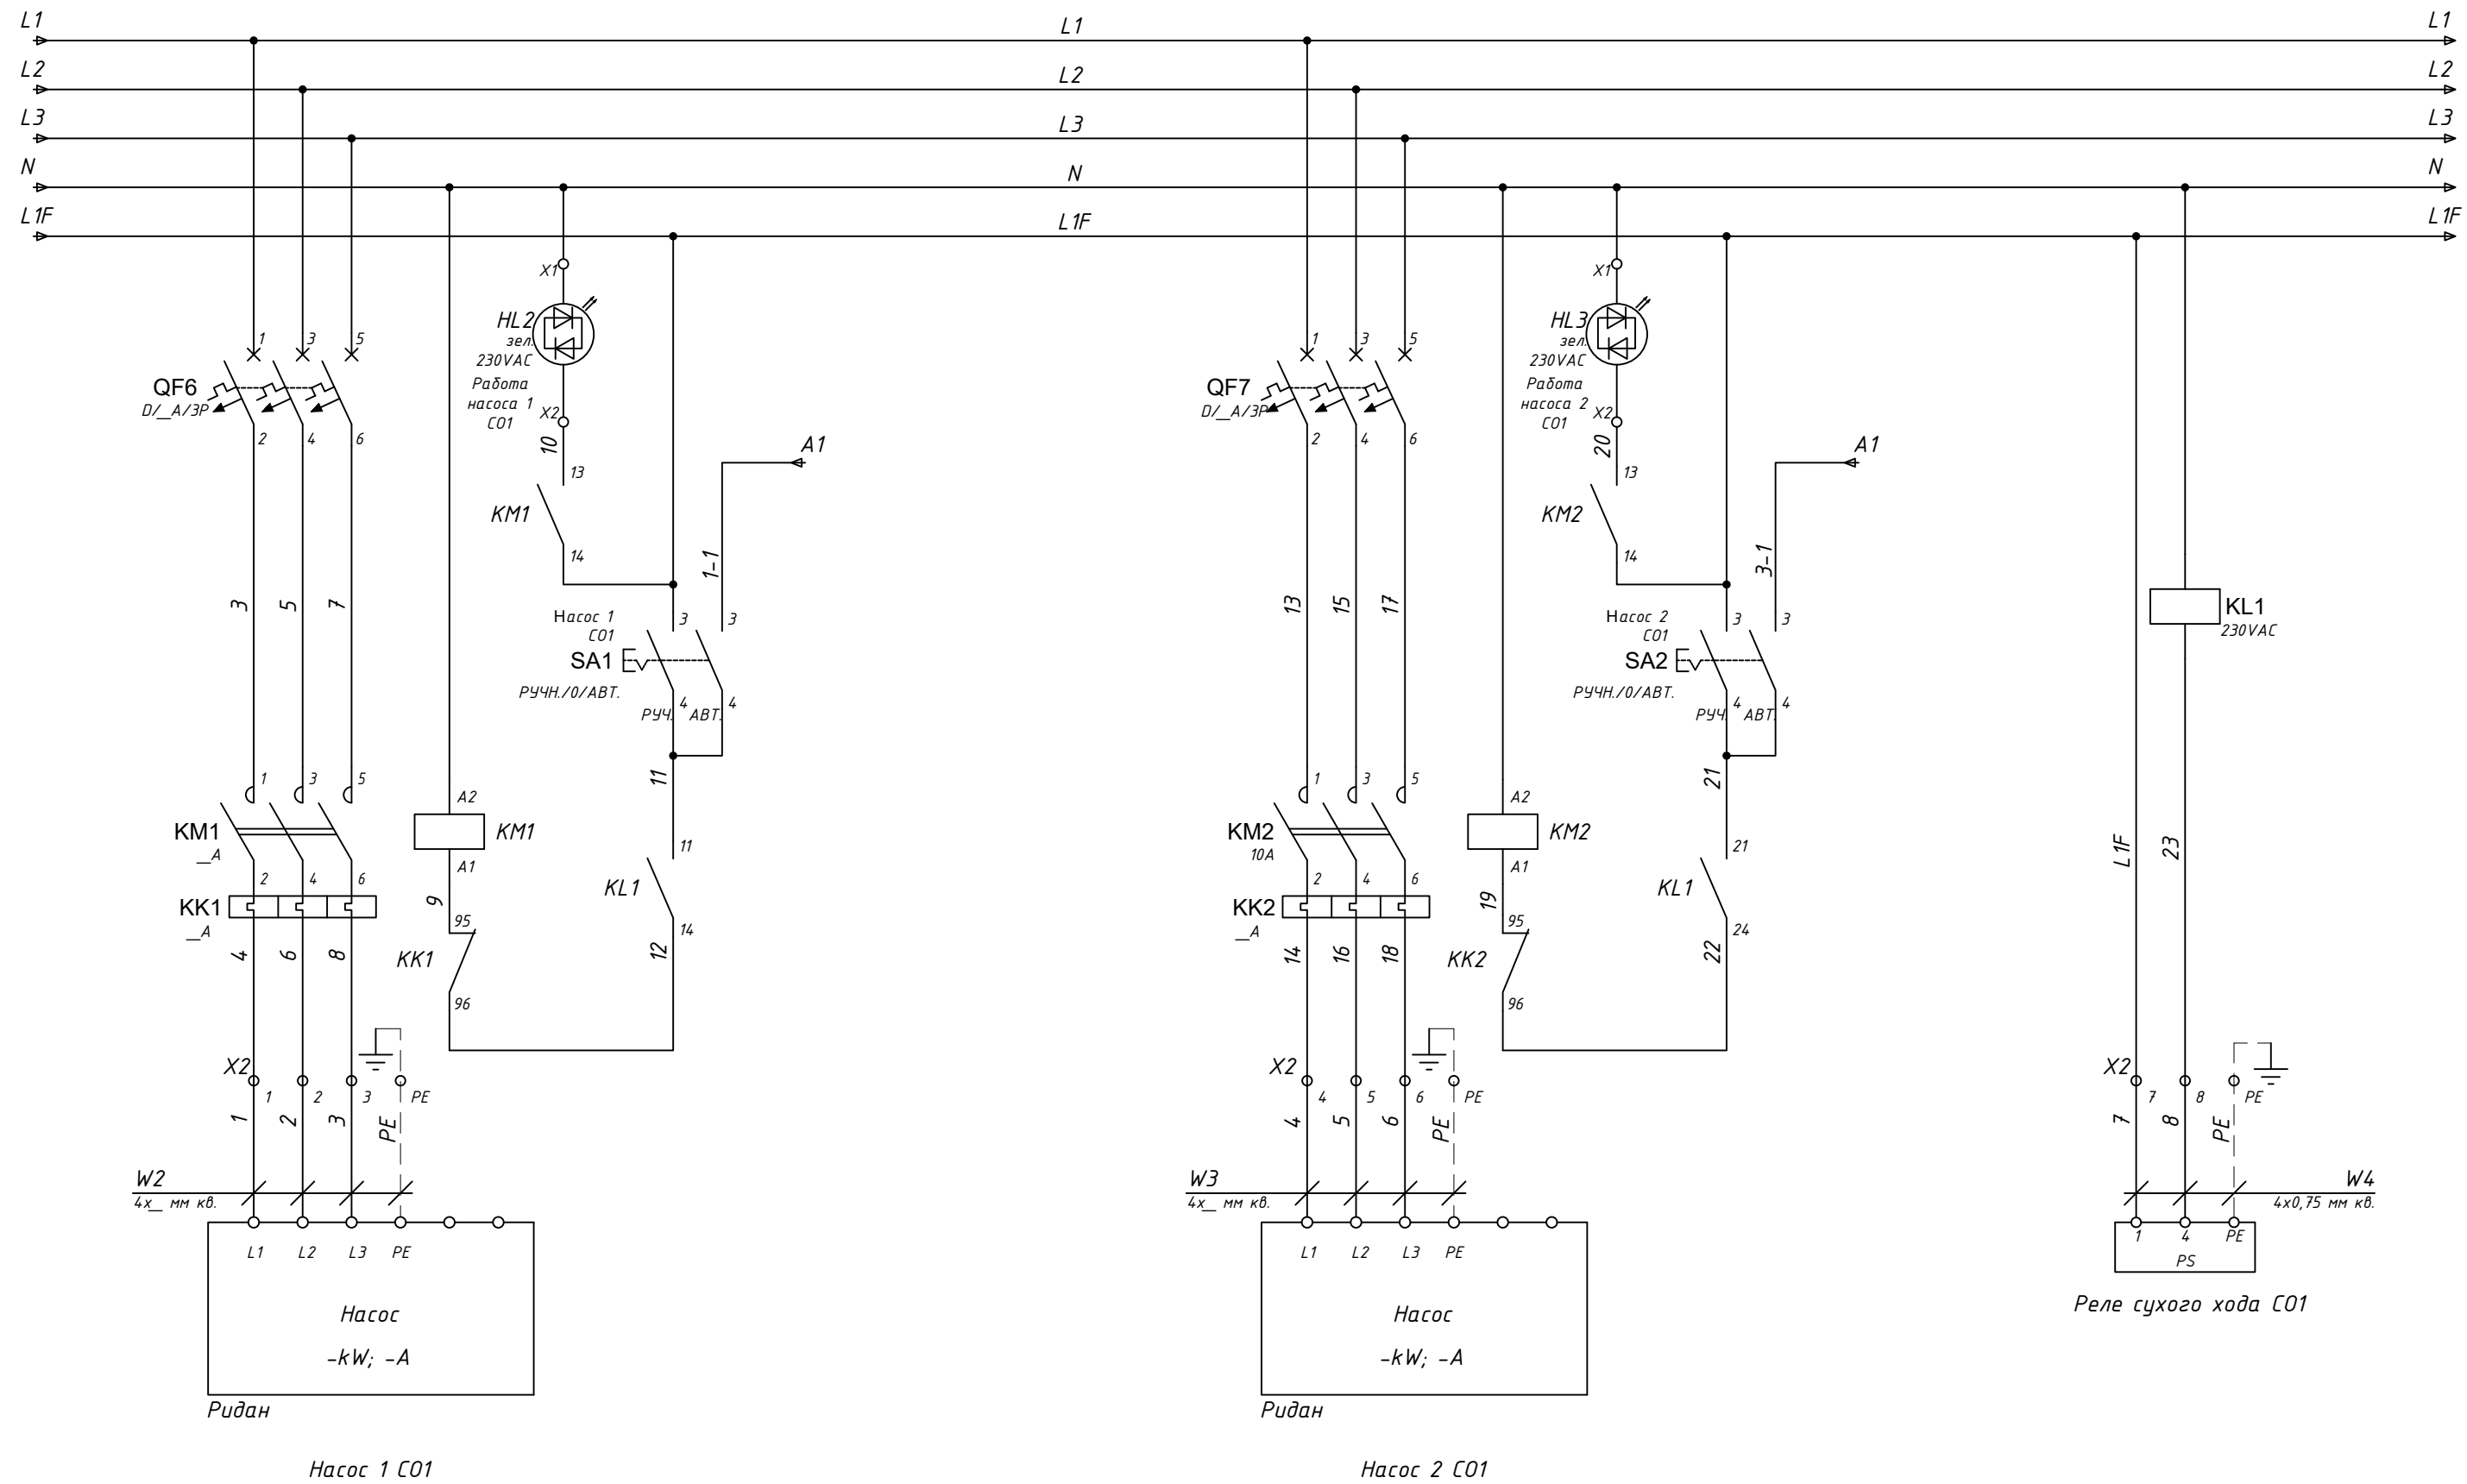

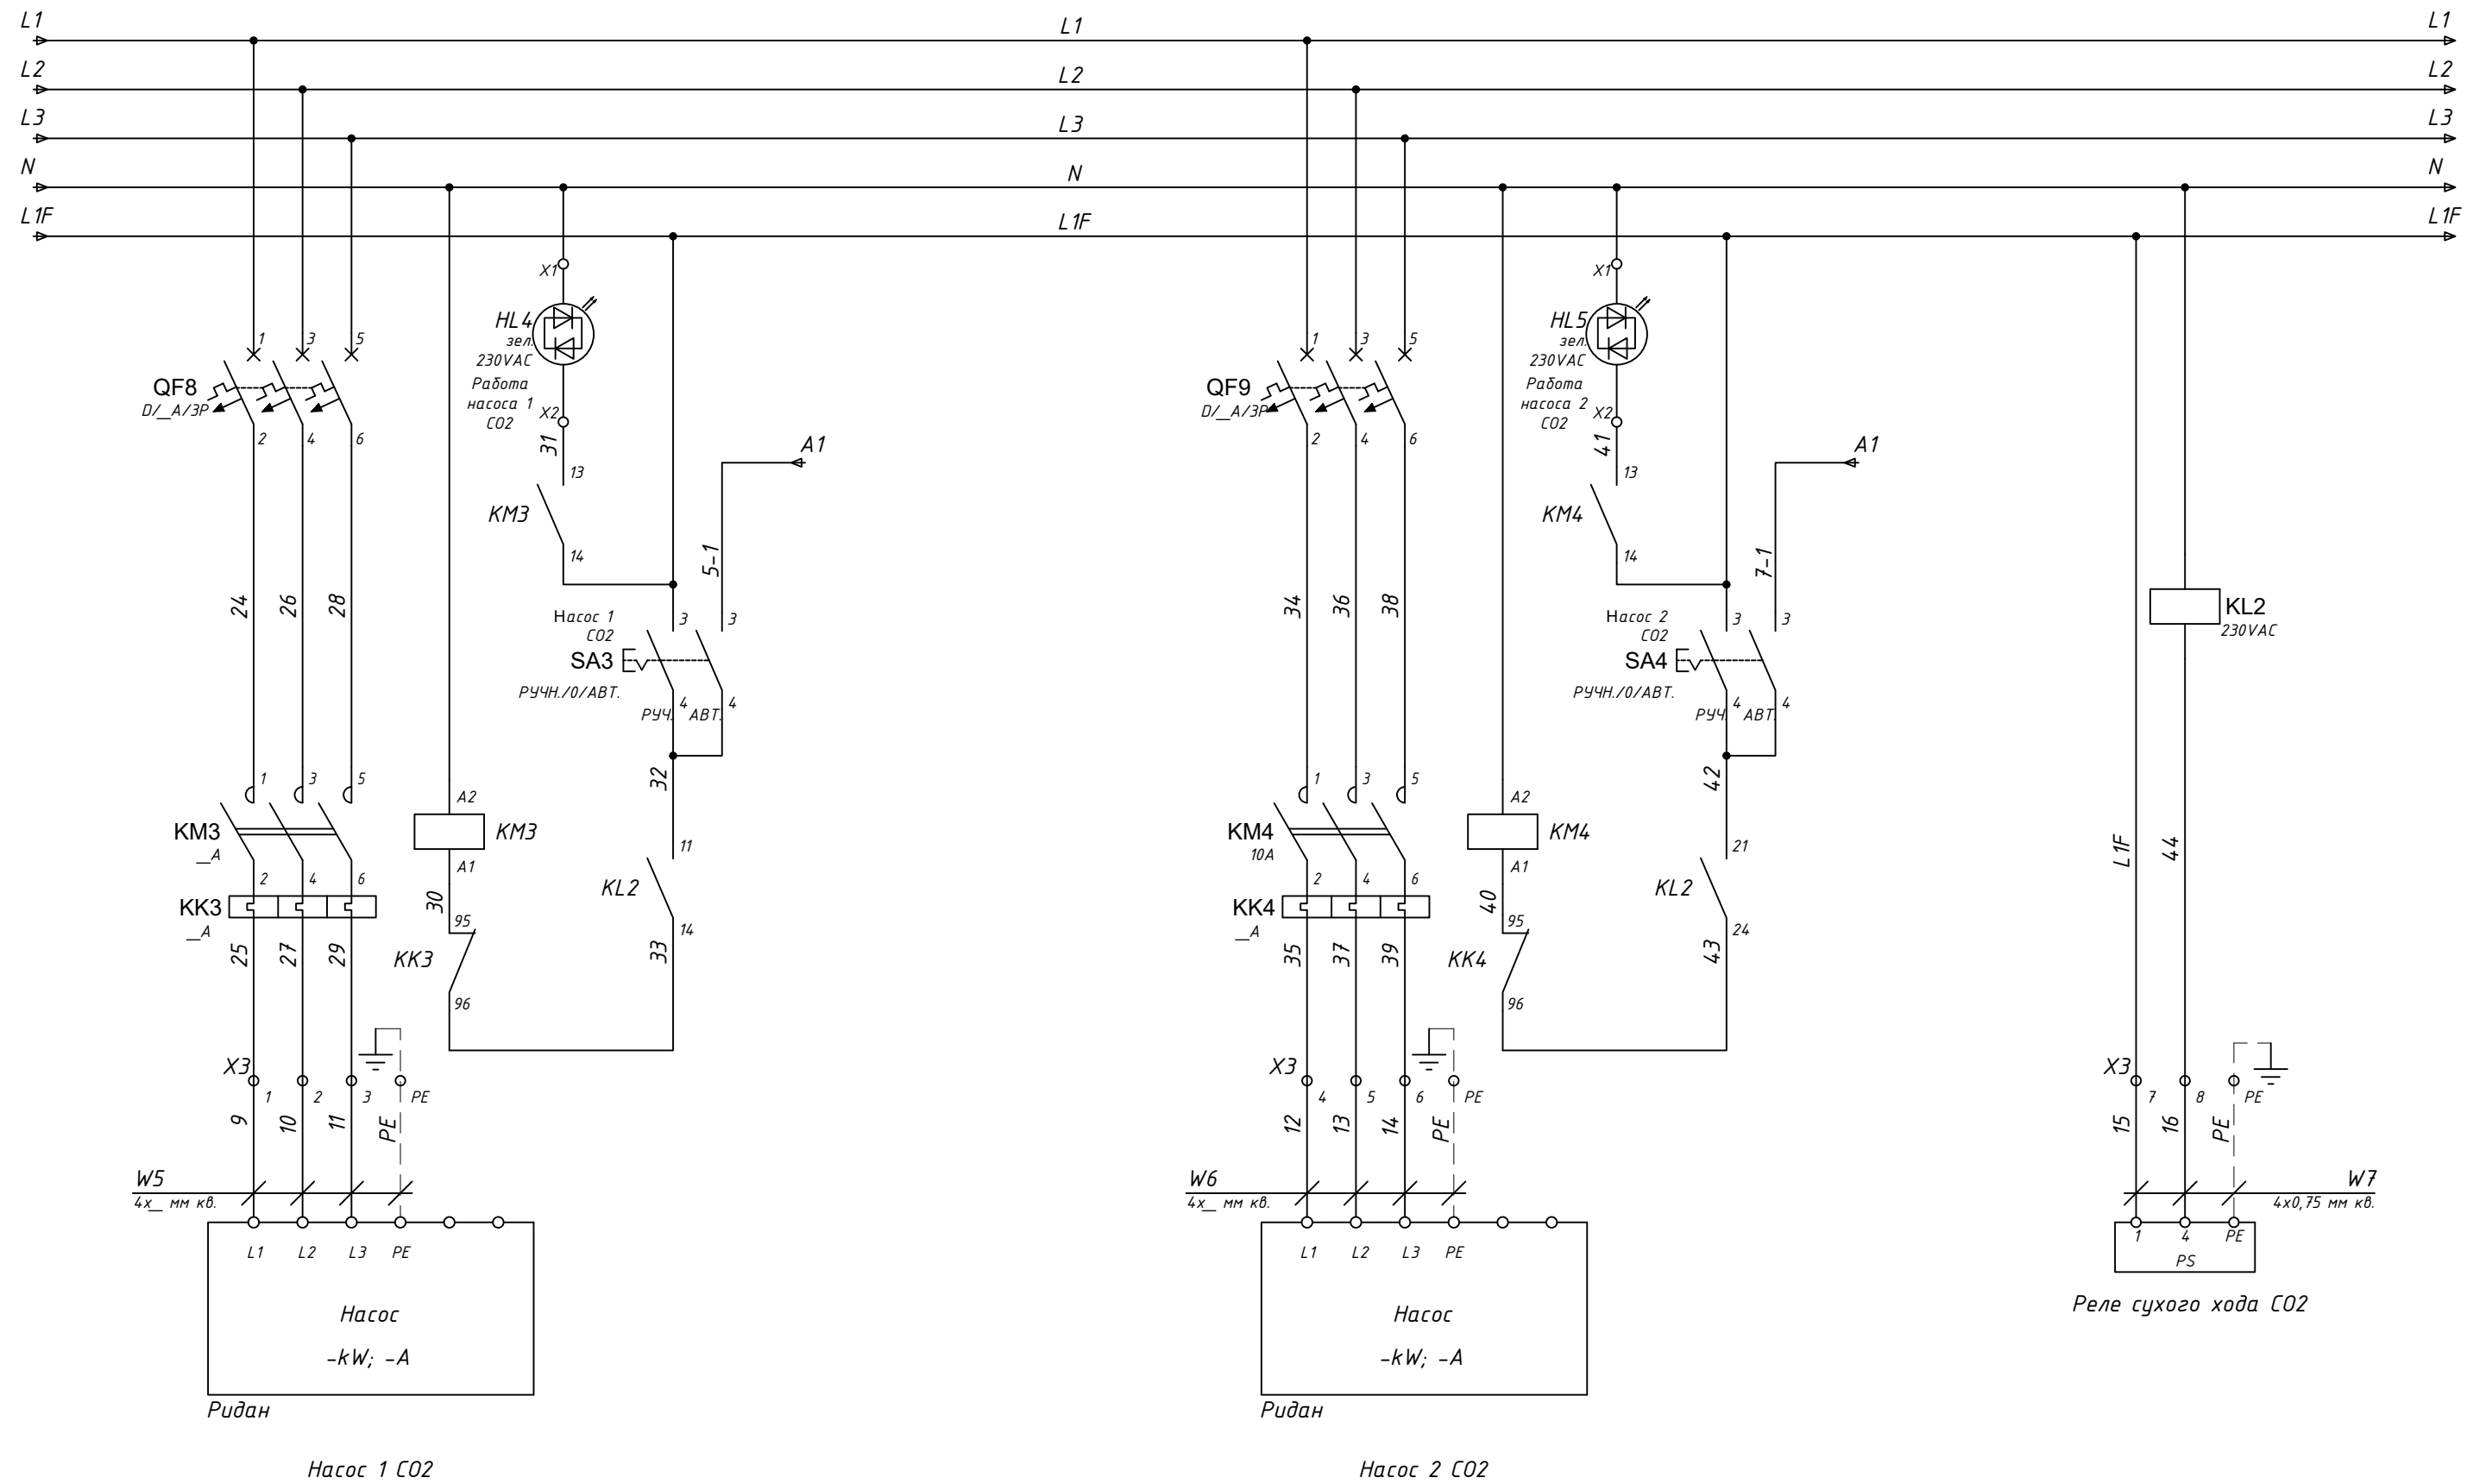

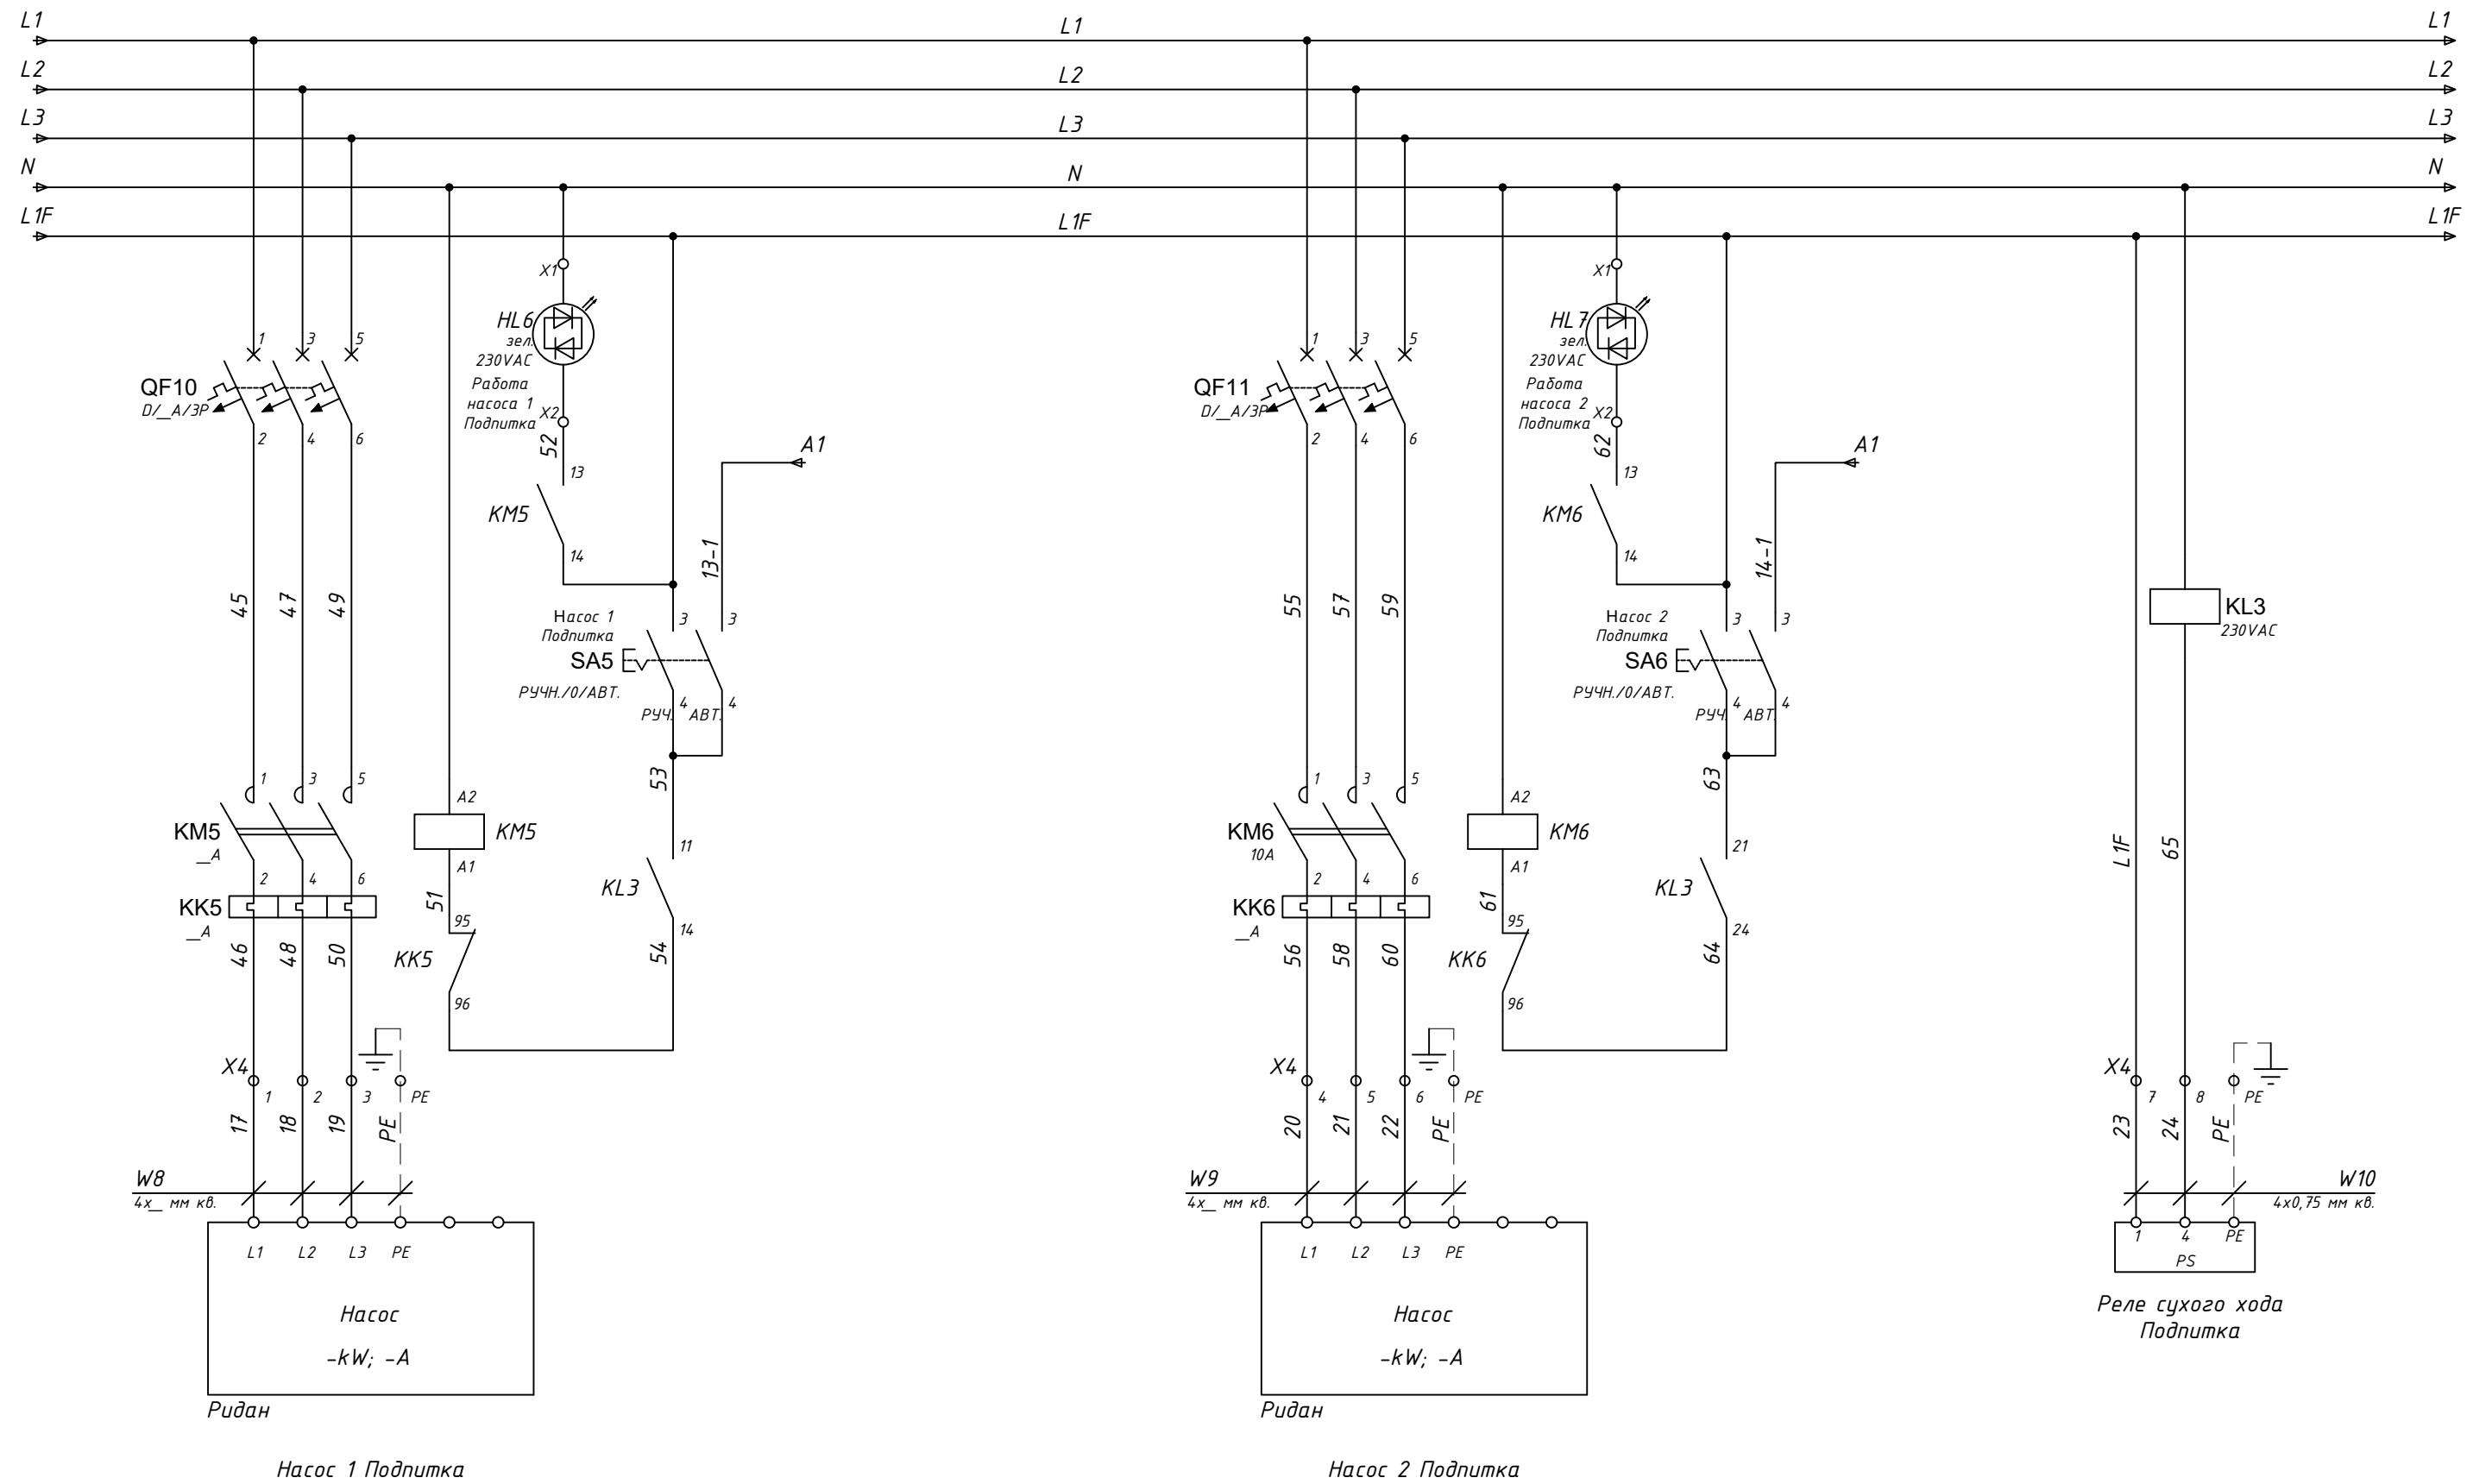

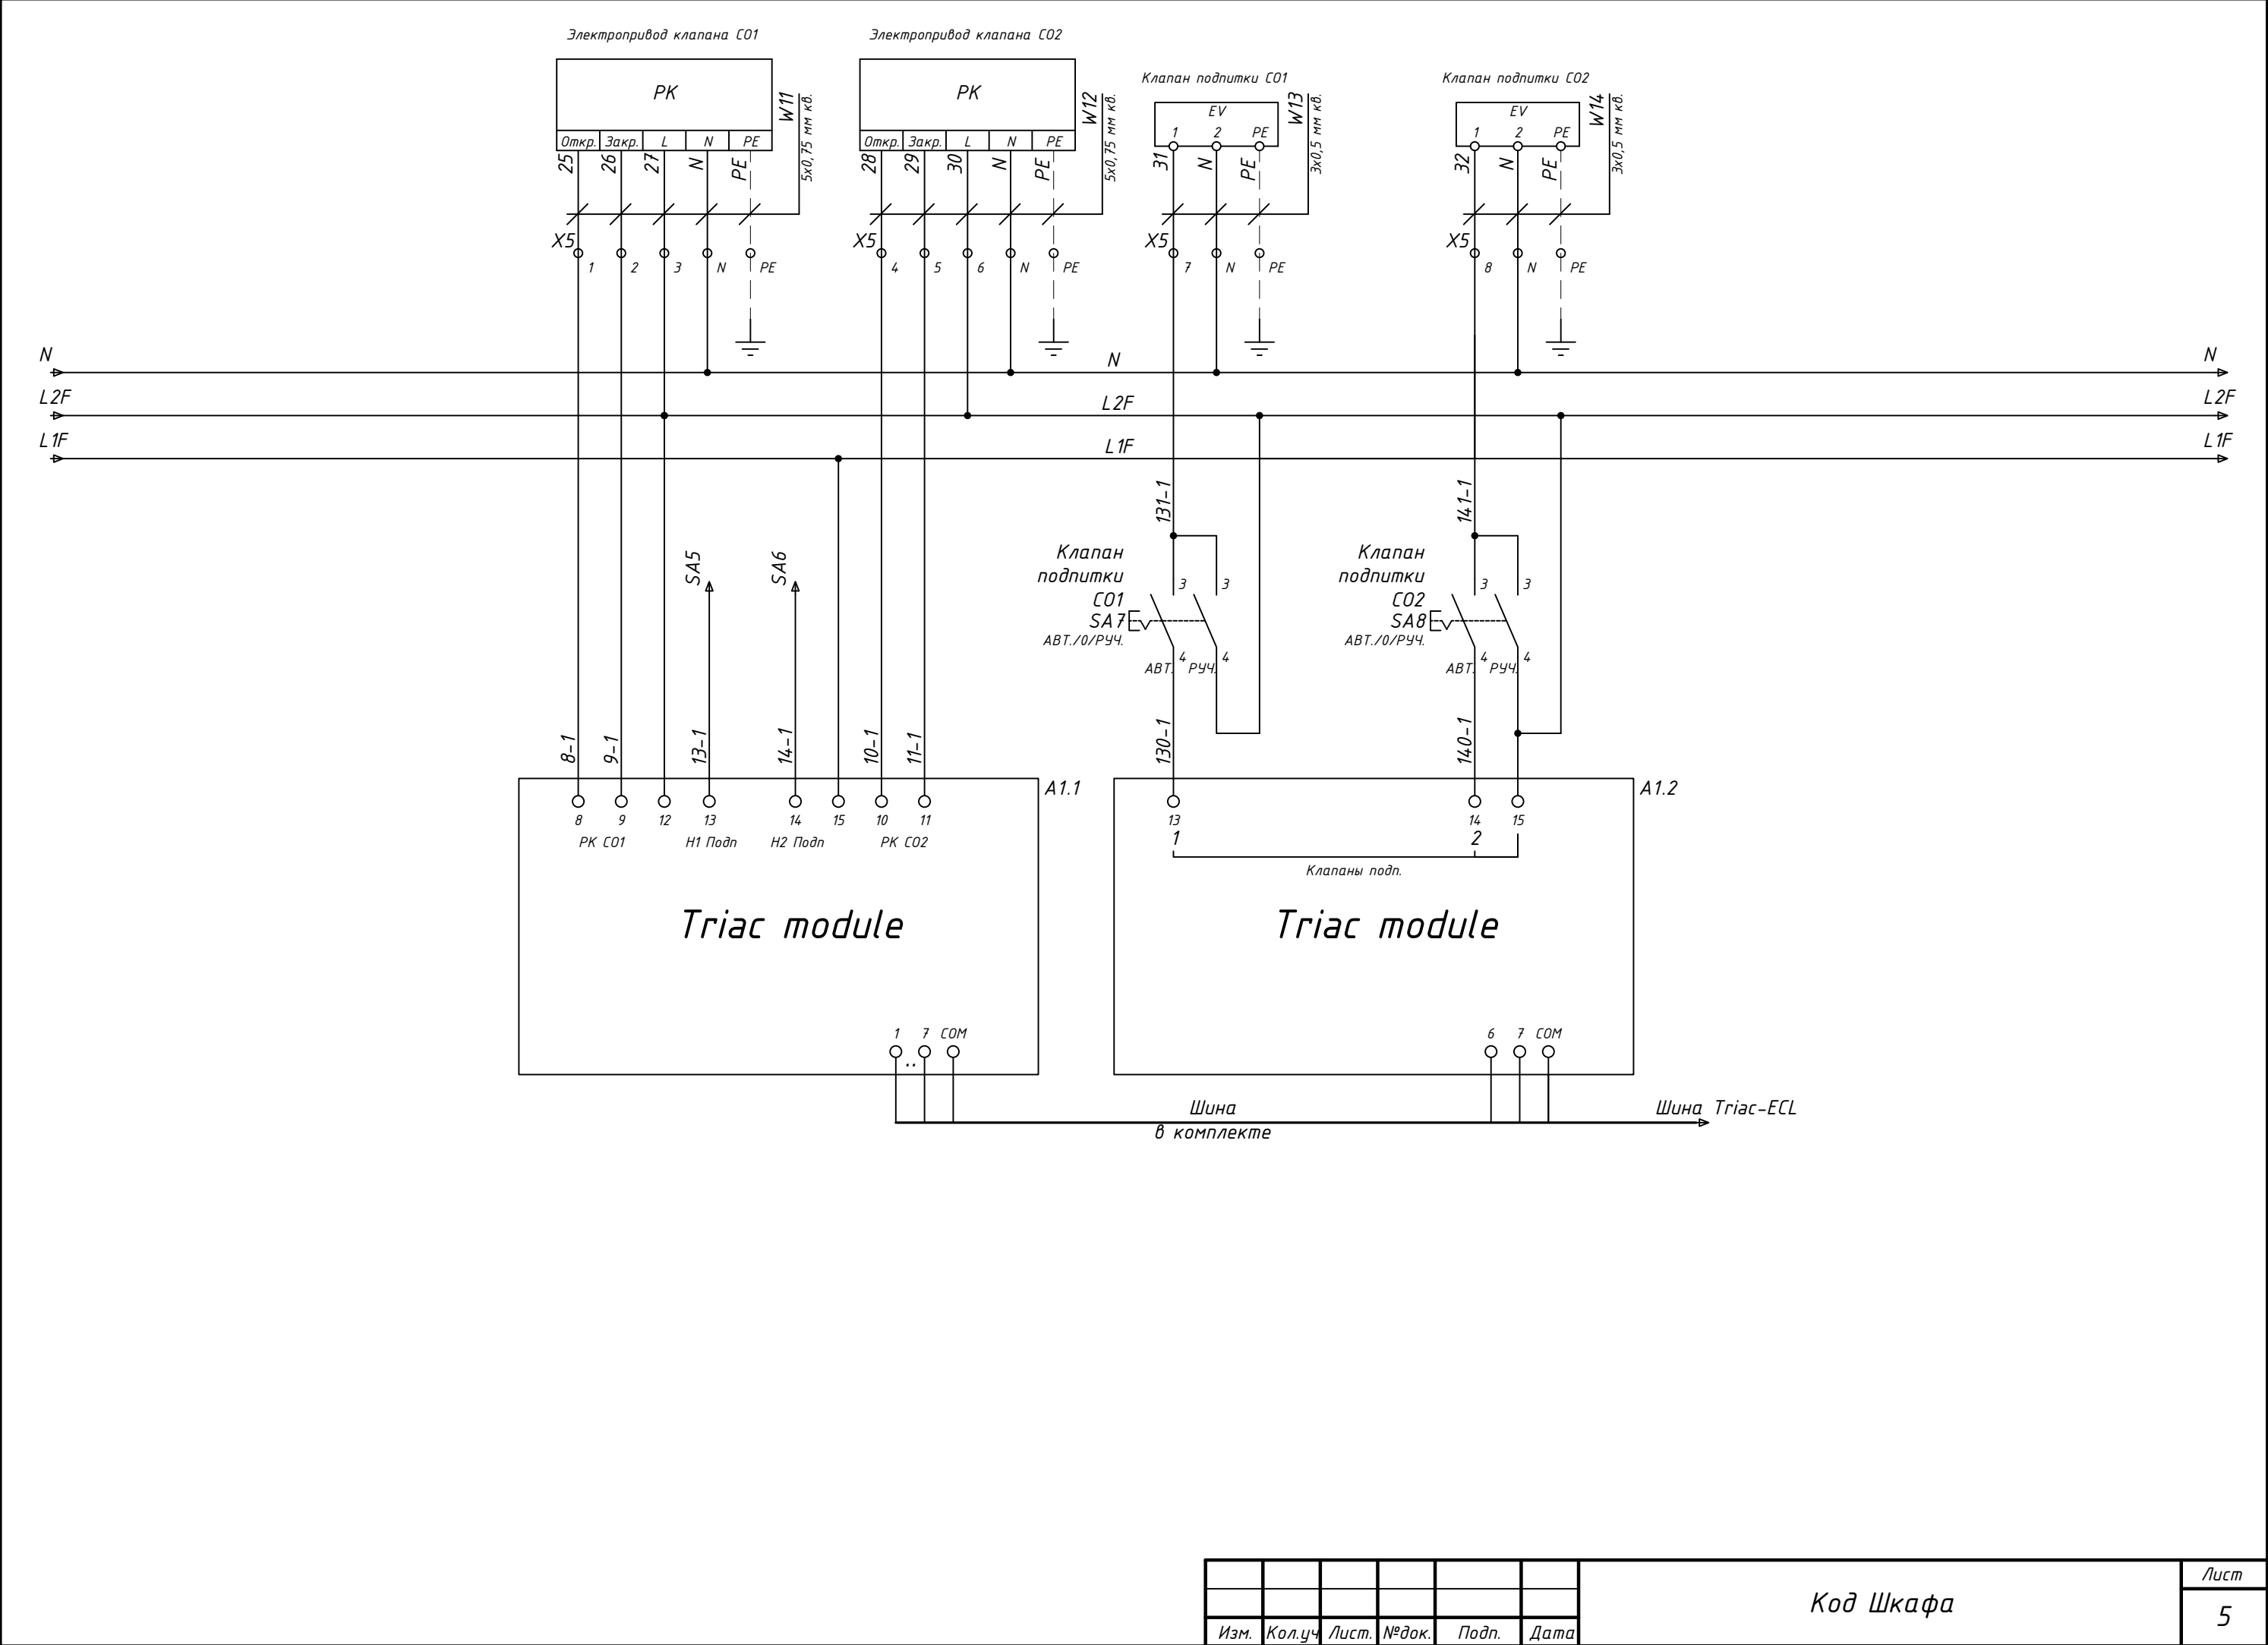

Изм.	Кол.уч.	Лист.	№ док.	Подп.	Дата

Код Шкафа



